
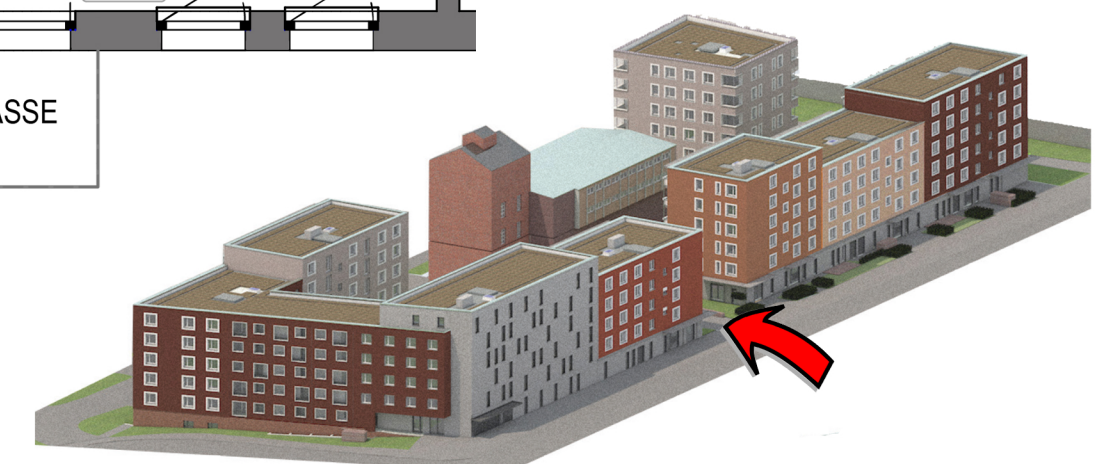


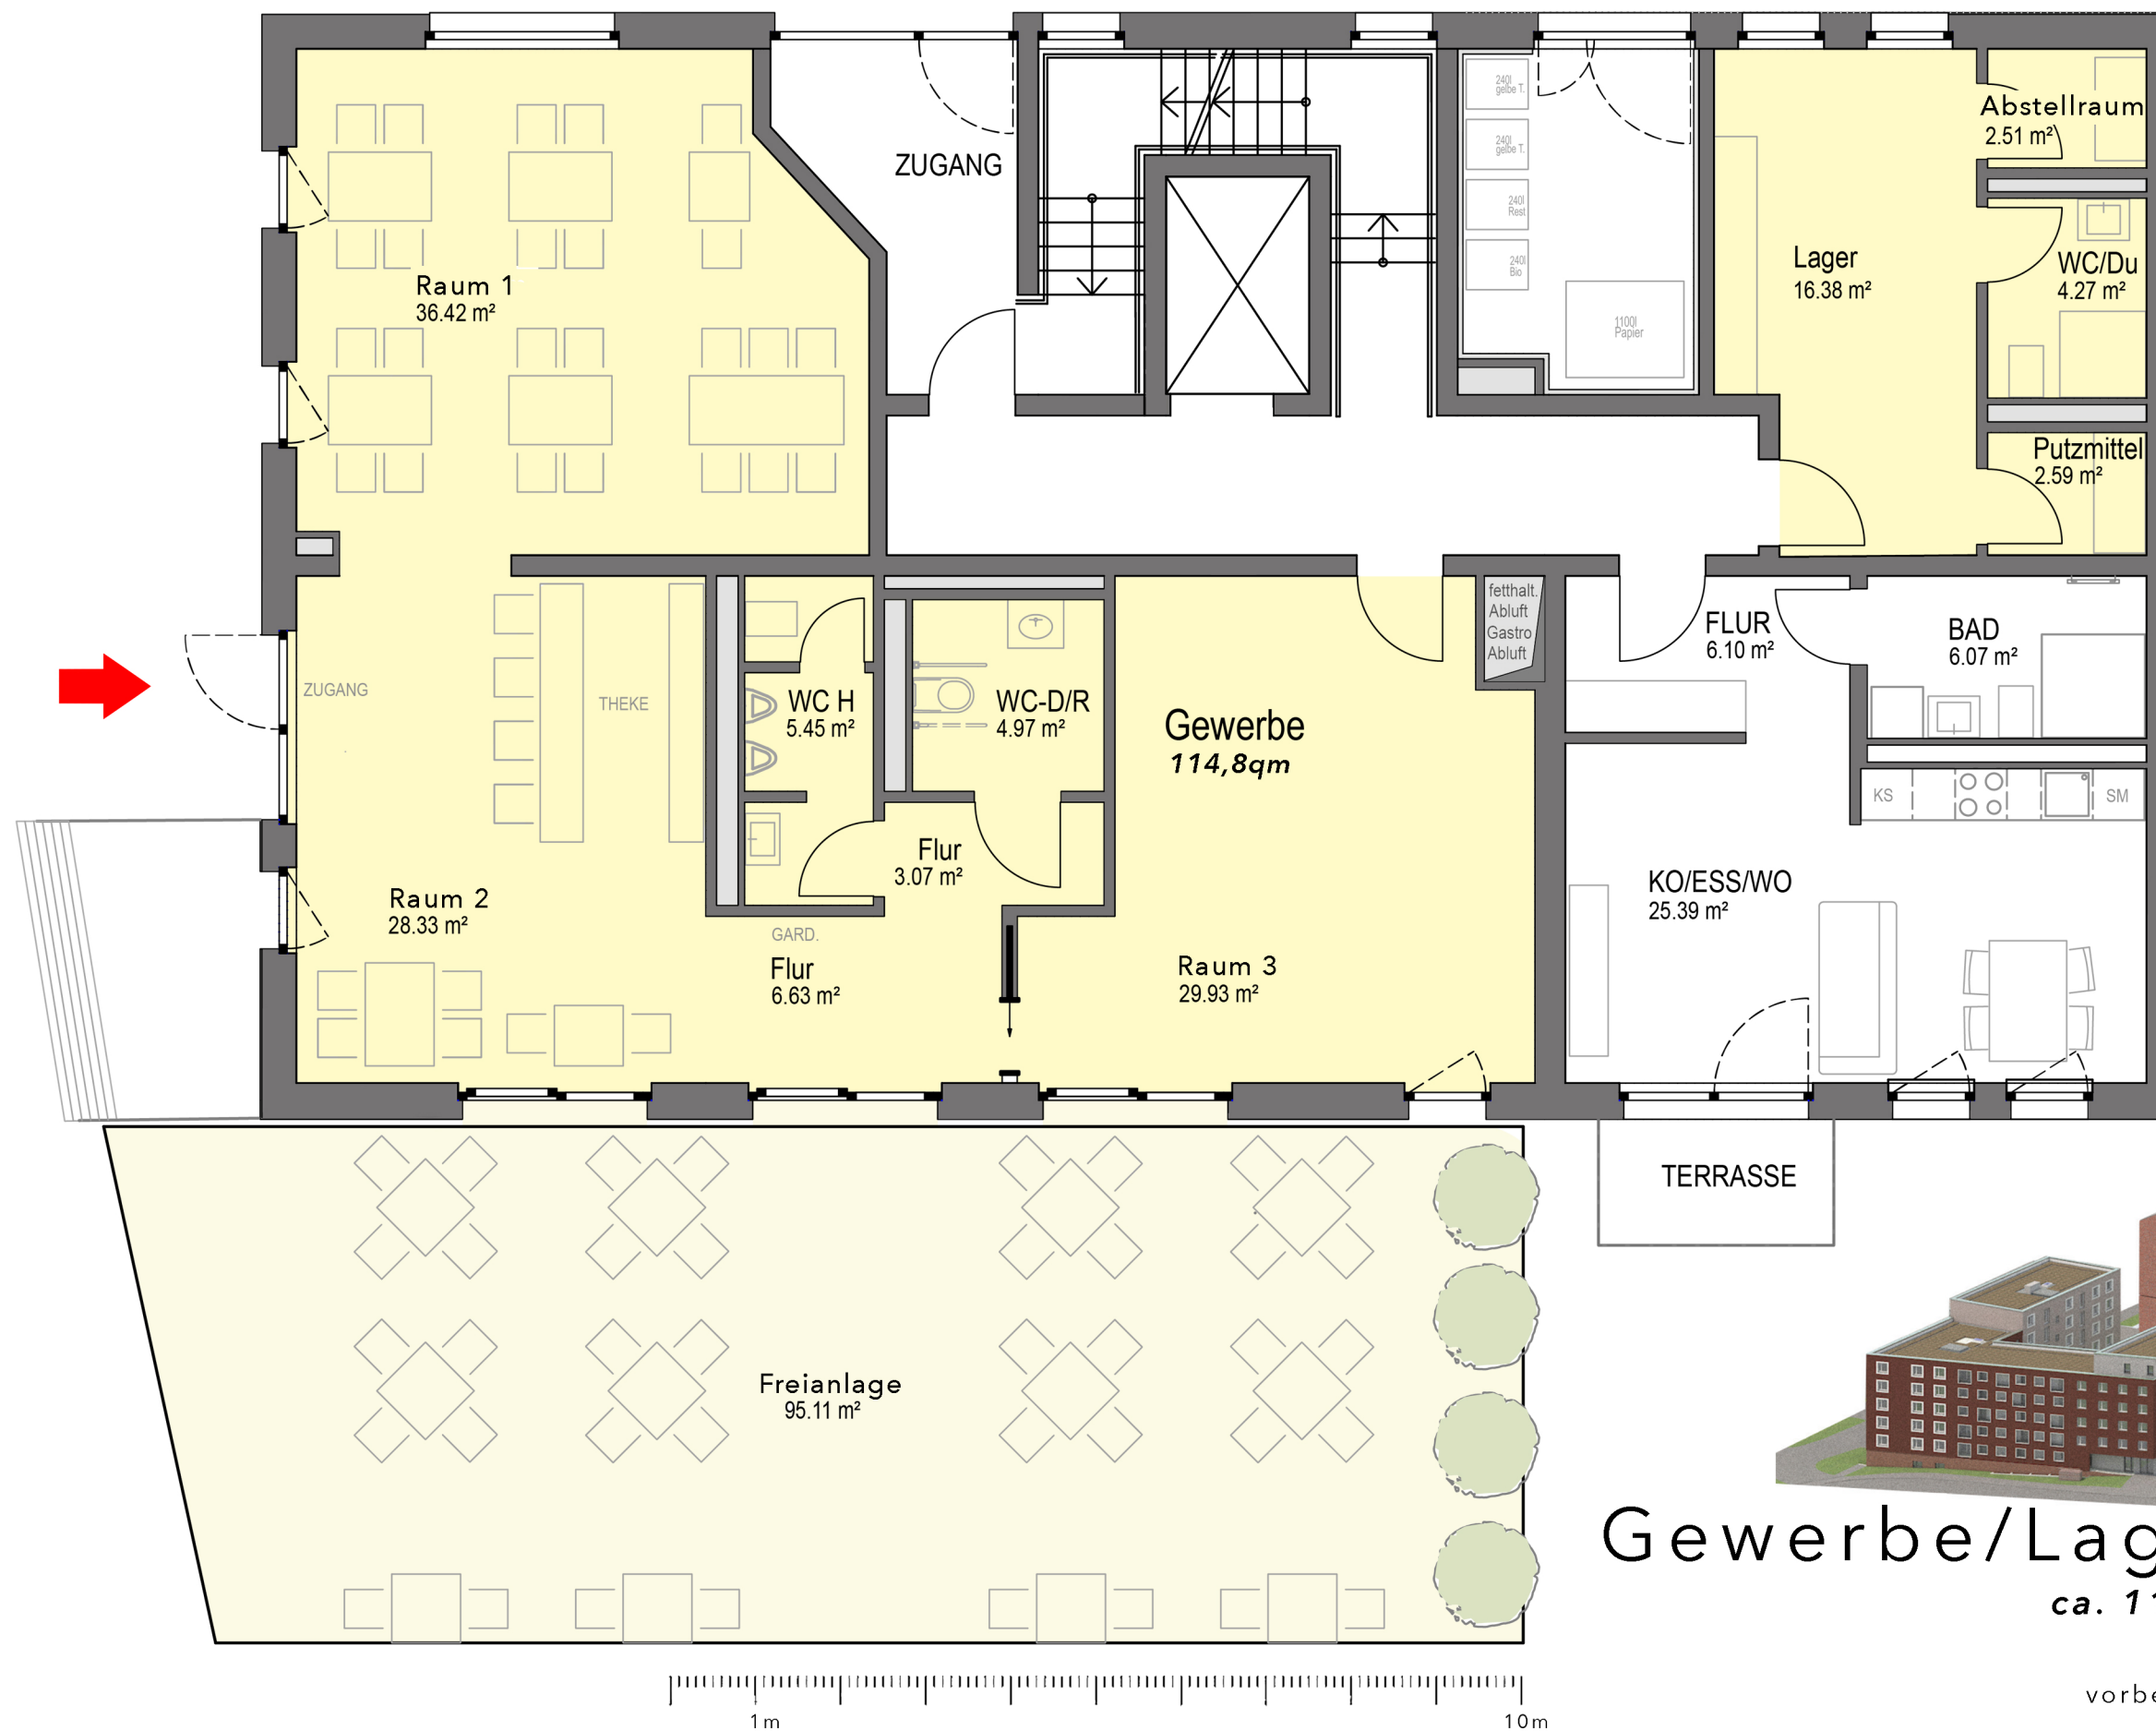

Gewerbe/Lager/Freianlage

ca. 114,8qm+ 25,75qm+95,11qm*

*vorläufige Flächen und Maßangaben
vorbehaltlich weiterer Ausführungsplanungen
Stand Januar 2023