
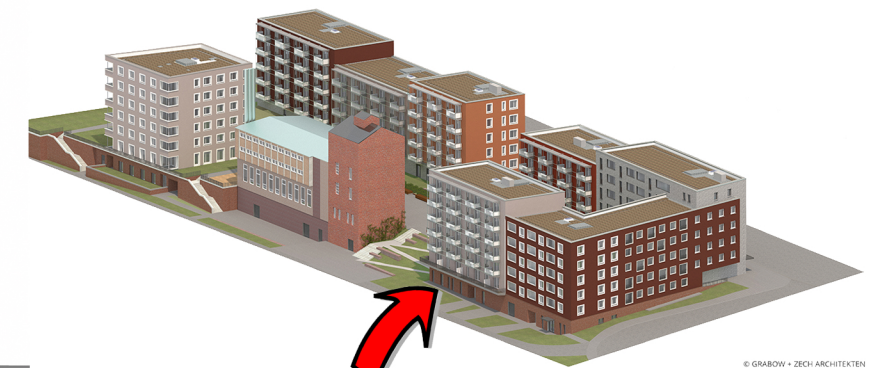


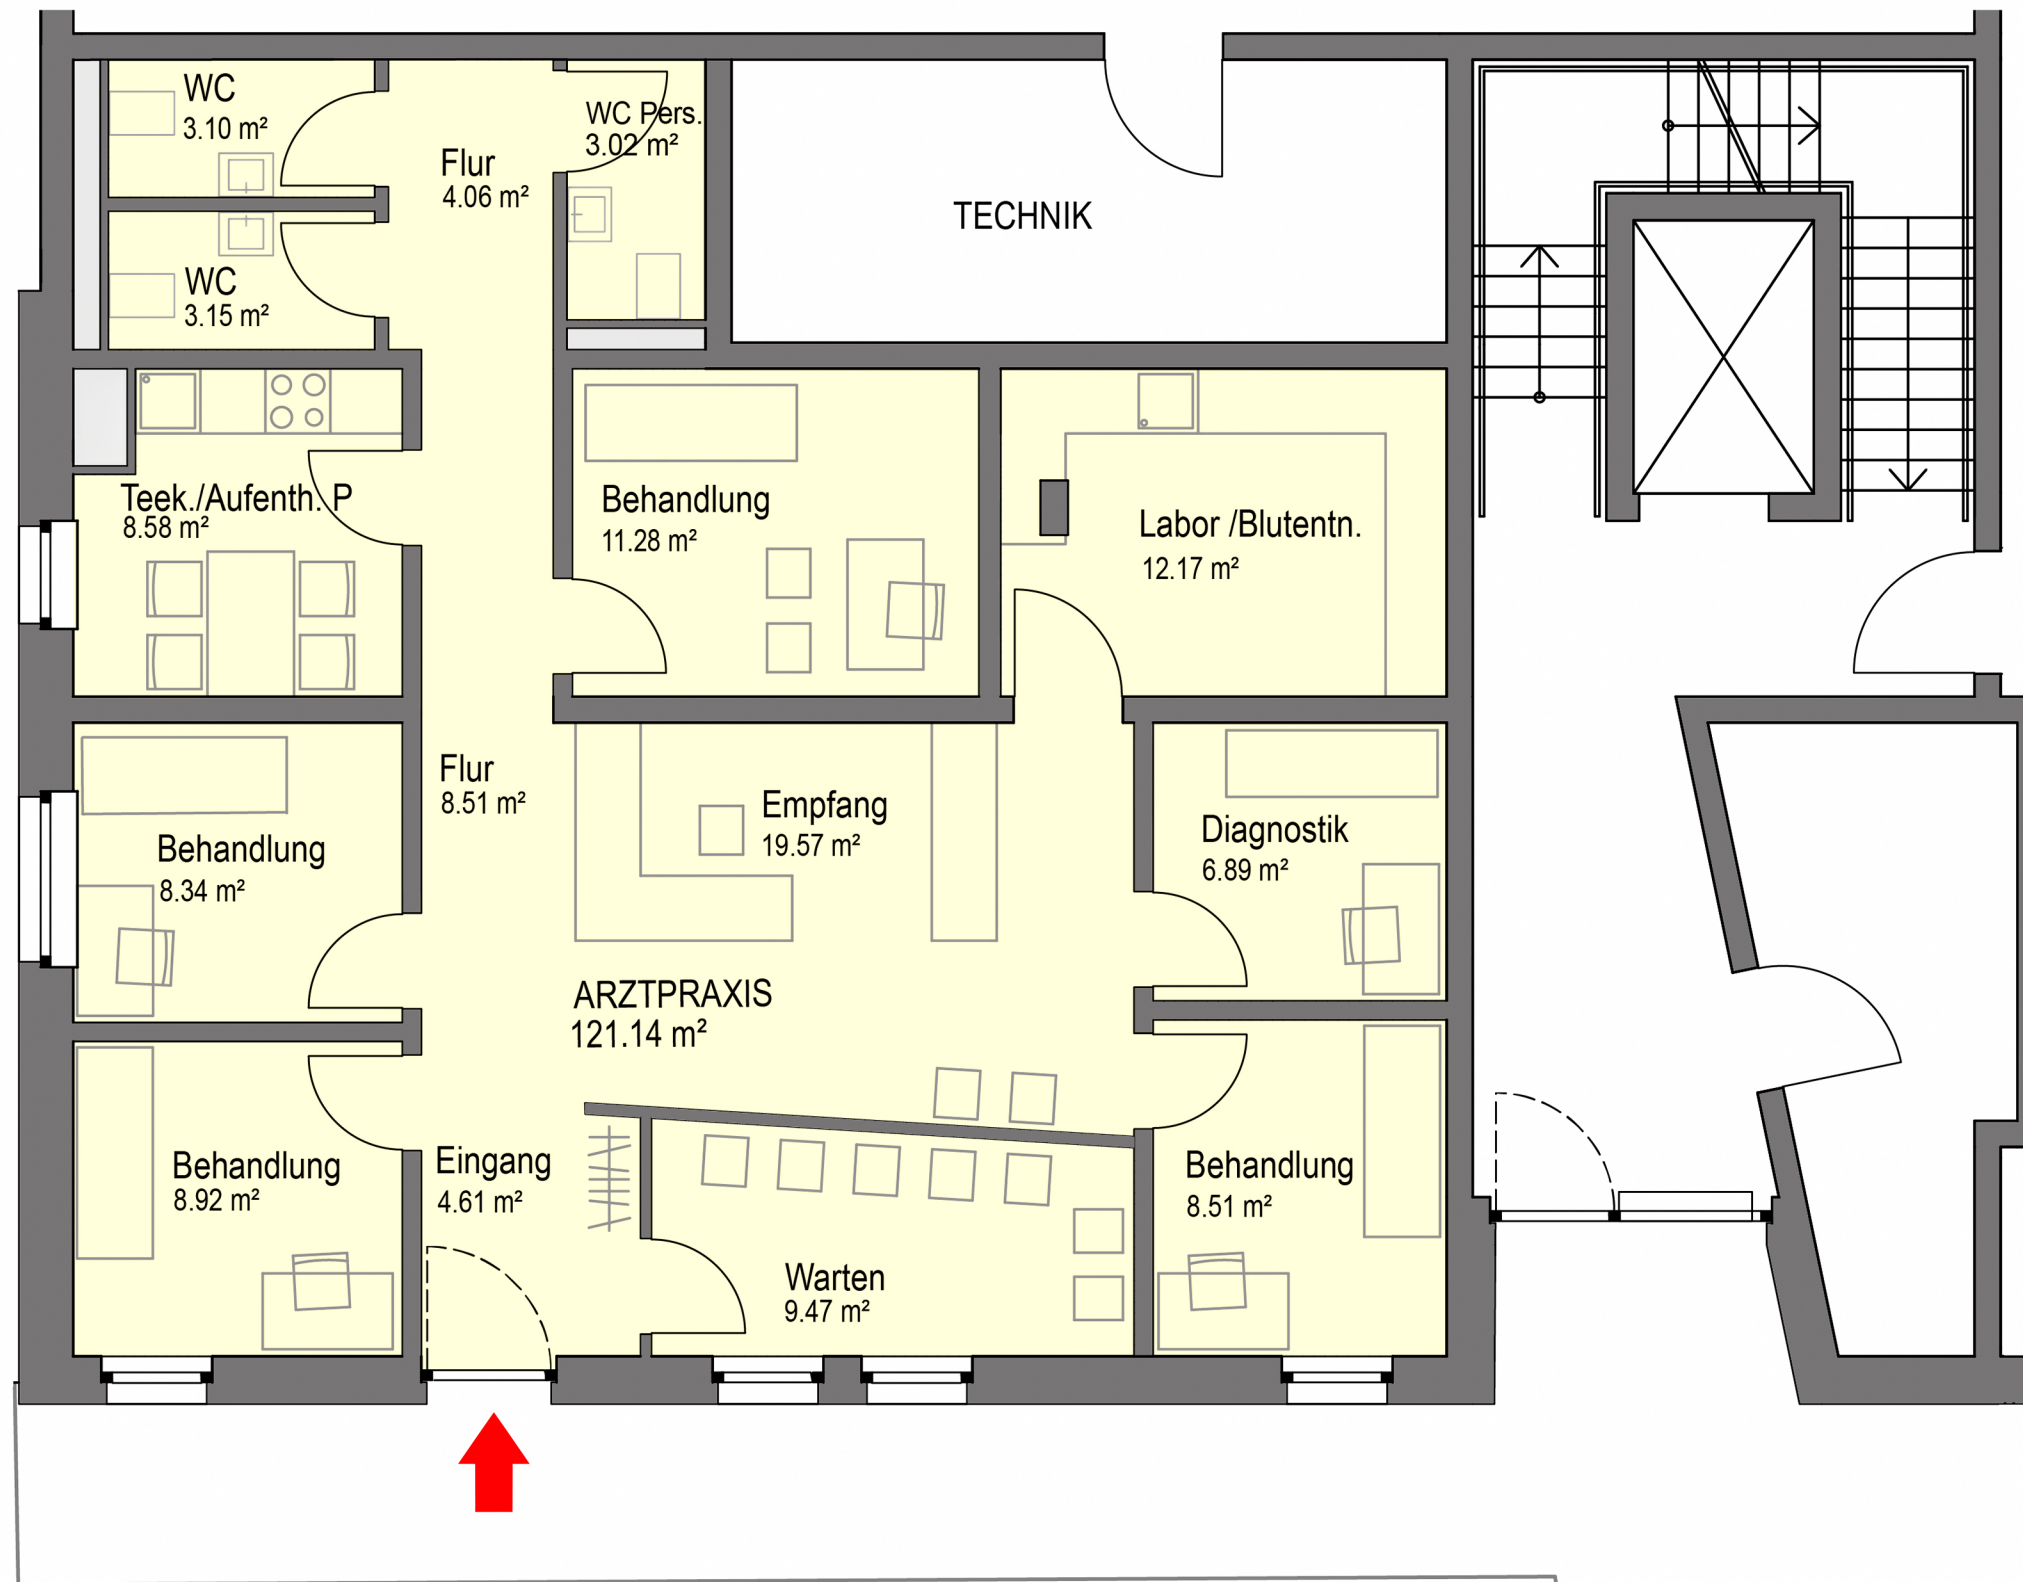

Arztpraxis
ca. 121,14qm*

*vorläufige Flächen und Maßangaben
vorbehaltlich weiterer Ausführungsplanungen
Stand März 2022