
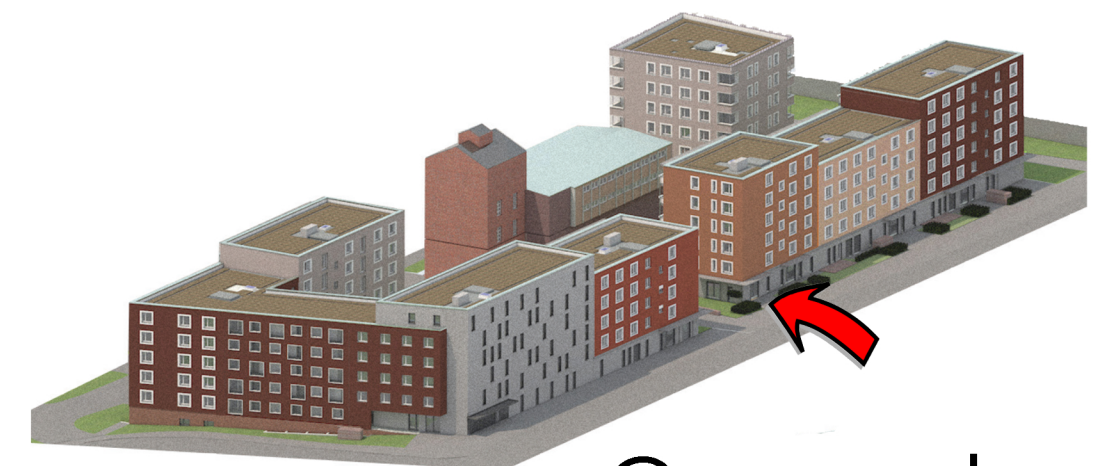


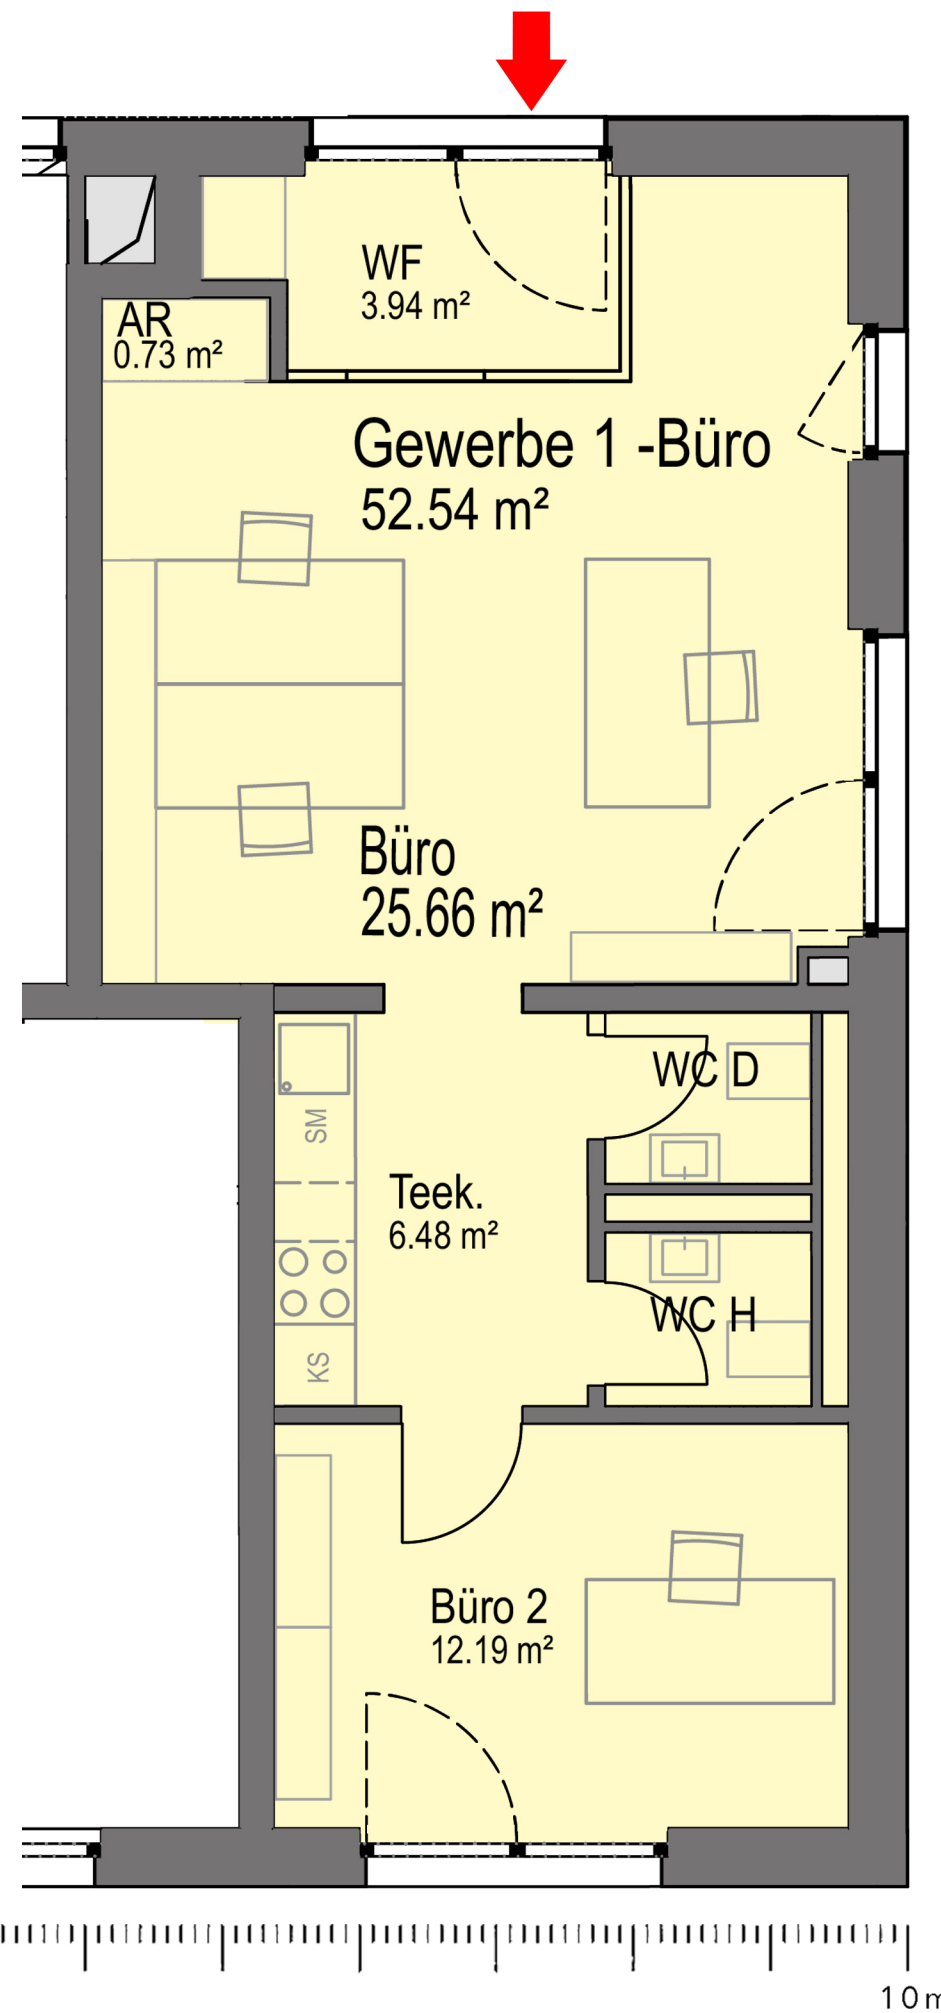

Gewerbe
ca. 52,54qm*

*vorläufige Flächen und Maßangaben
vorbehaltlich weiterer Ausführungsplanungen
Stand März 2022