


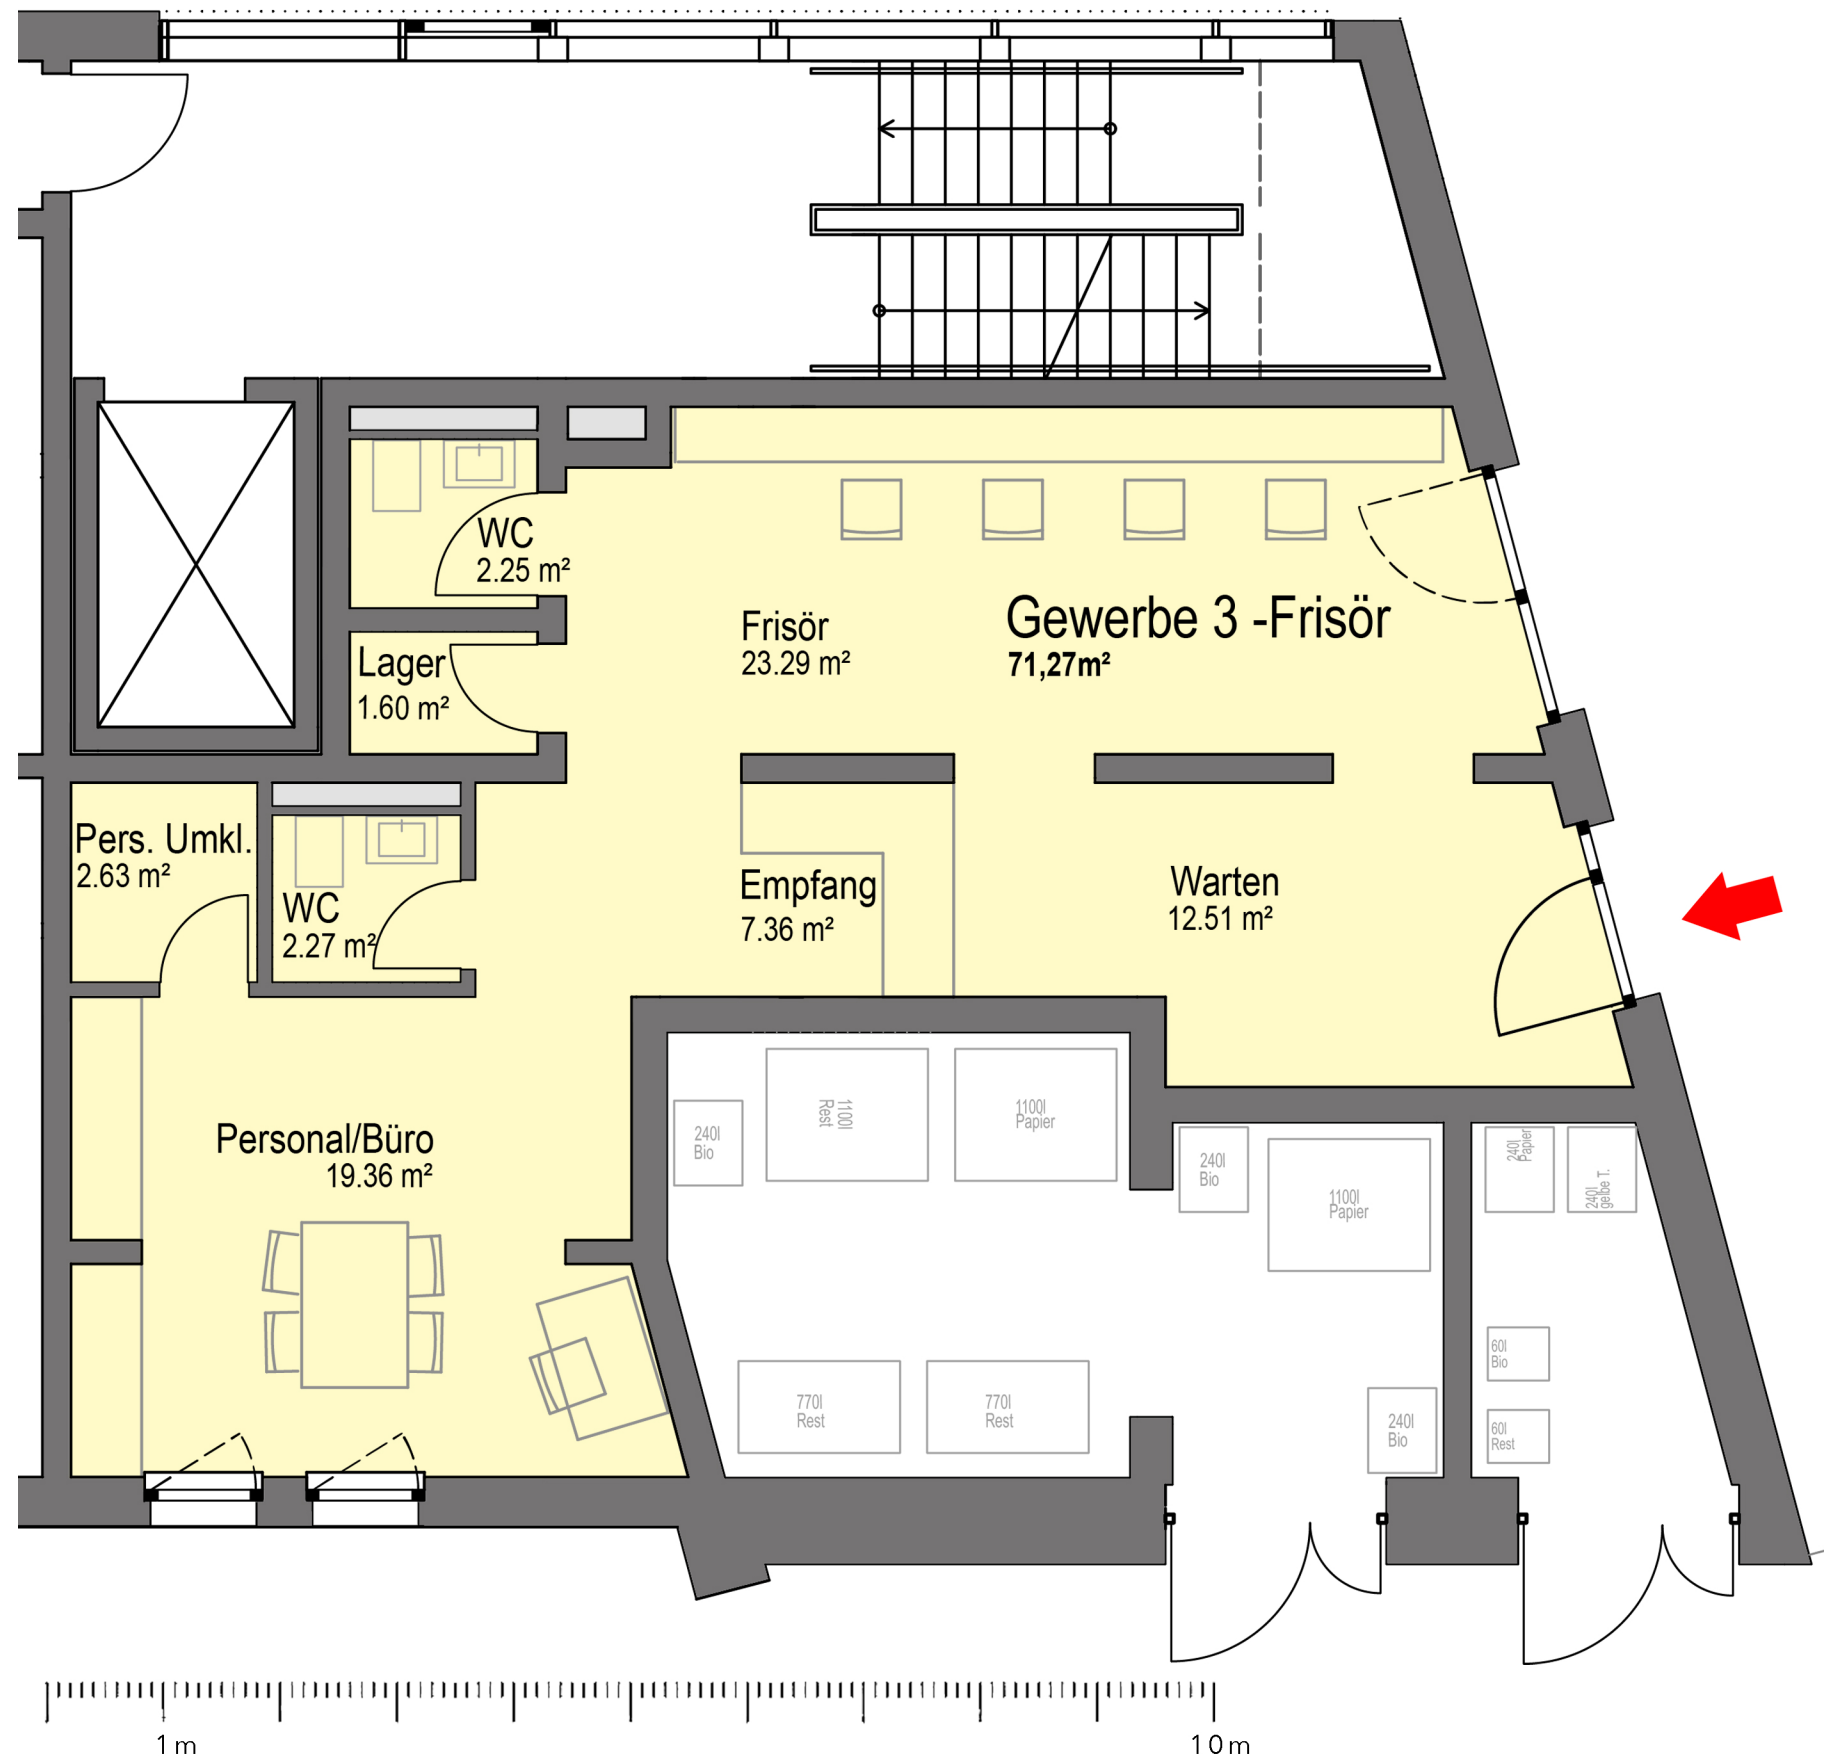

Friseursalon

ca. 71,27qm*

*vorläufige Flächen und Maßangaben
vorbehaltlich weiterer Ausführungsplanungen
Stand März 2022