




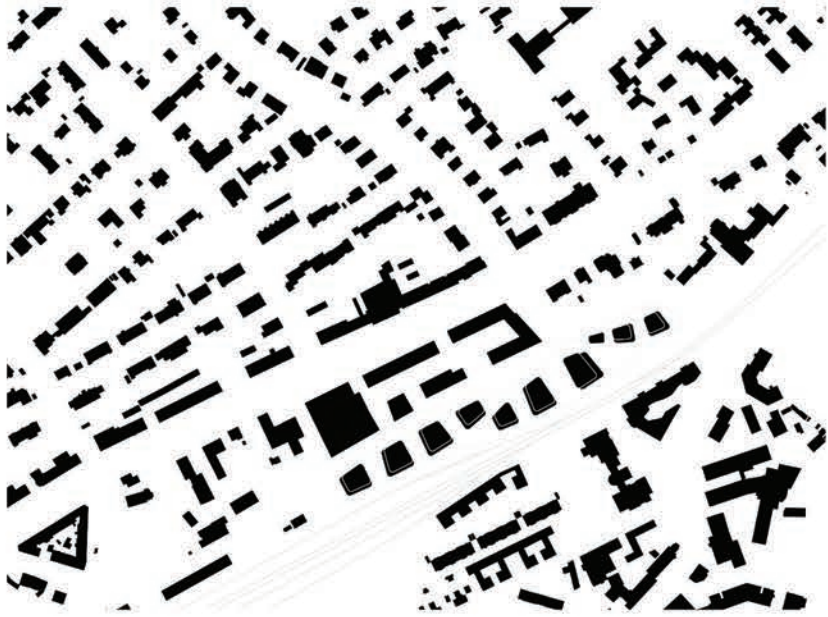


Skizze - Blick von Äußere Sulzbacher-Straße

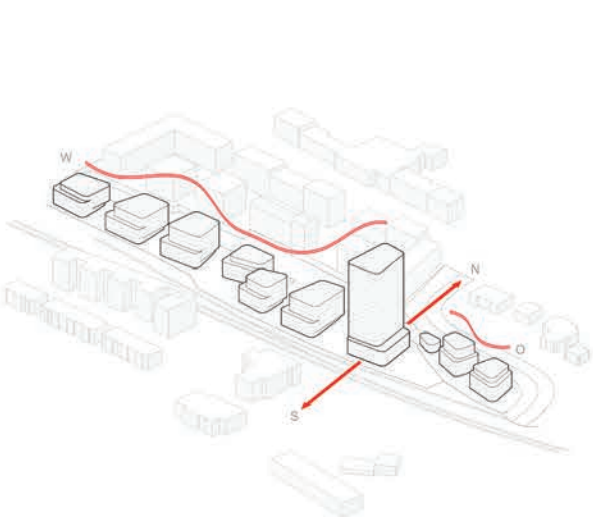


Schwarzplan 1:2500

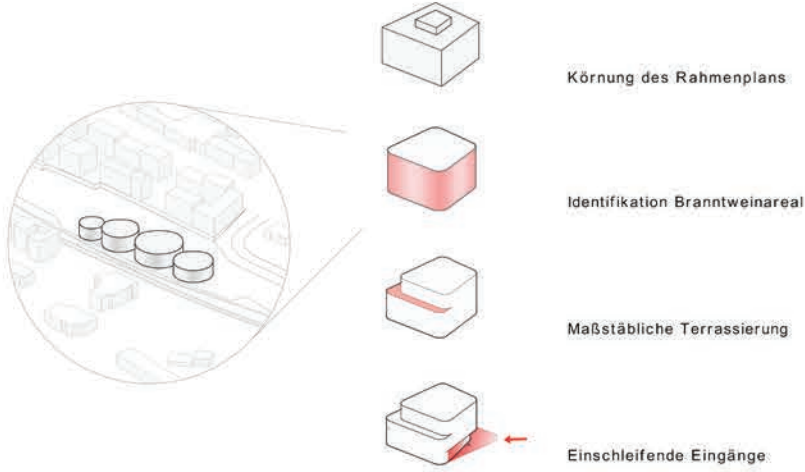

Differenzierte Höhenstaffelung im Stadtraum
Positionierung

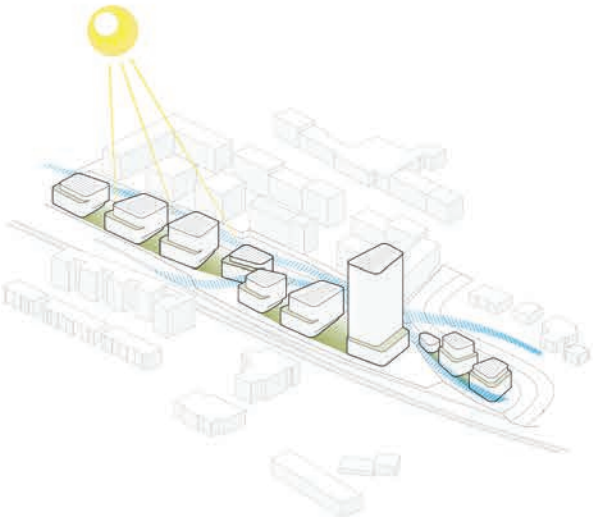

Grüne Zonen / Dachterrassen
Energiedächer / Belüftung + Belichtung

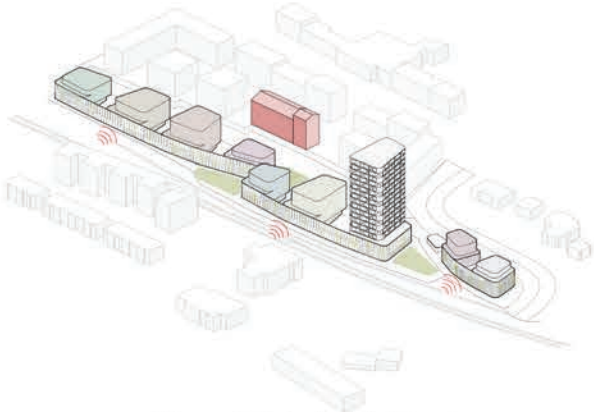


Einfassende Bänder / schallschützend
begrünt / semitransparent
abwechslungsreiche Stadtsilhouette



Ansicht NORD - Quartiersstraße 1:200



Lageplan 1:500

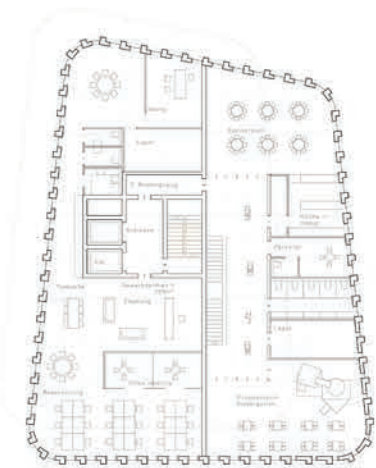

Wohnturm - 1. OG 1:200




Wohnturm - 1. Regelgeschoss 1:200



Wohnturm - 2. Regelgeschoss 1:200




Ansicht Süd - Gleisanlage 1:200

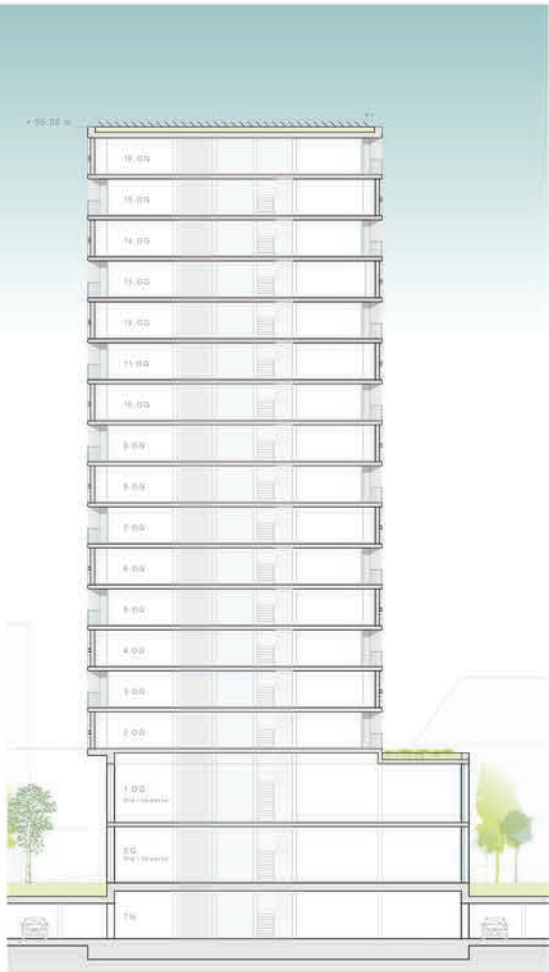

Schnitt - Wohnturm 1:200




Grundriss EG 1:200

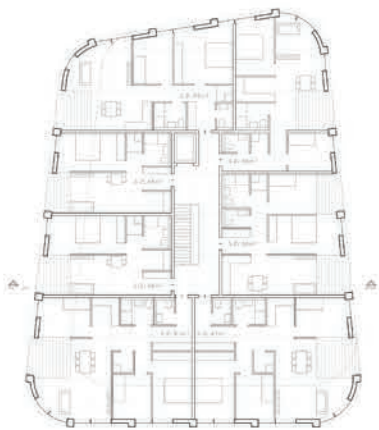

Stadtbau Stein - 1. OG 1:200




Stadtbau Stein - 3. OG 1:200

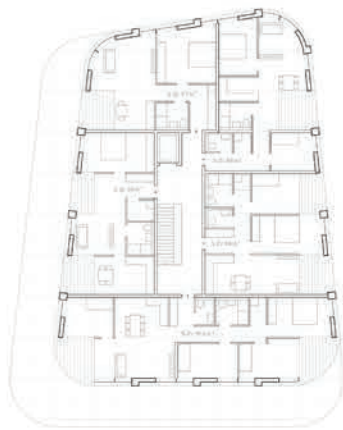

Stadtbau Stein - 5. OG 1:200




Ansicht Ost - Wohnturm 1:200

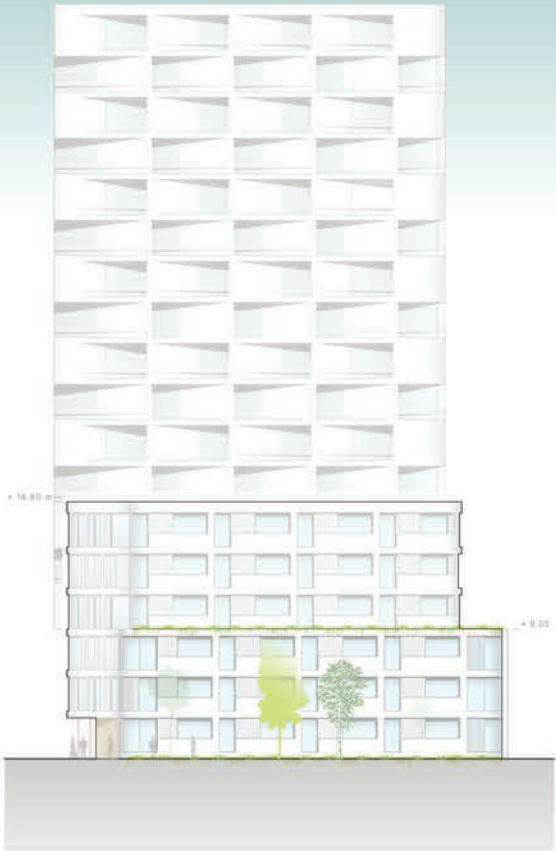

Ansicht West - Stadtbau Stein 1:200




Schnitt - Stadtbau Stein 1:200

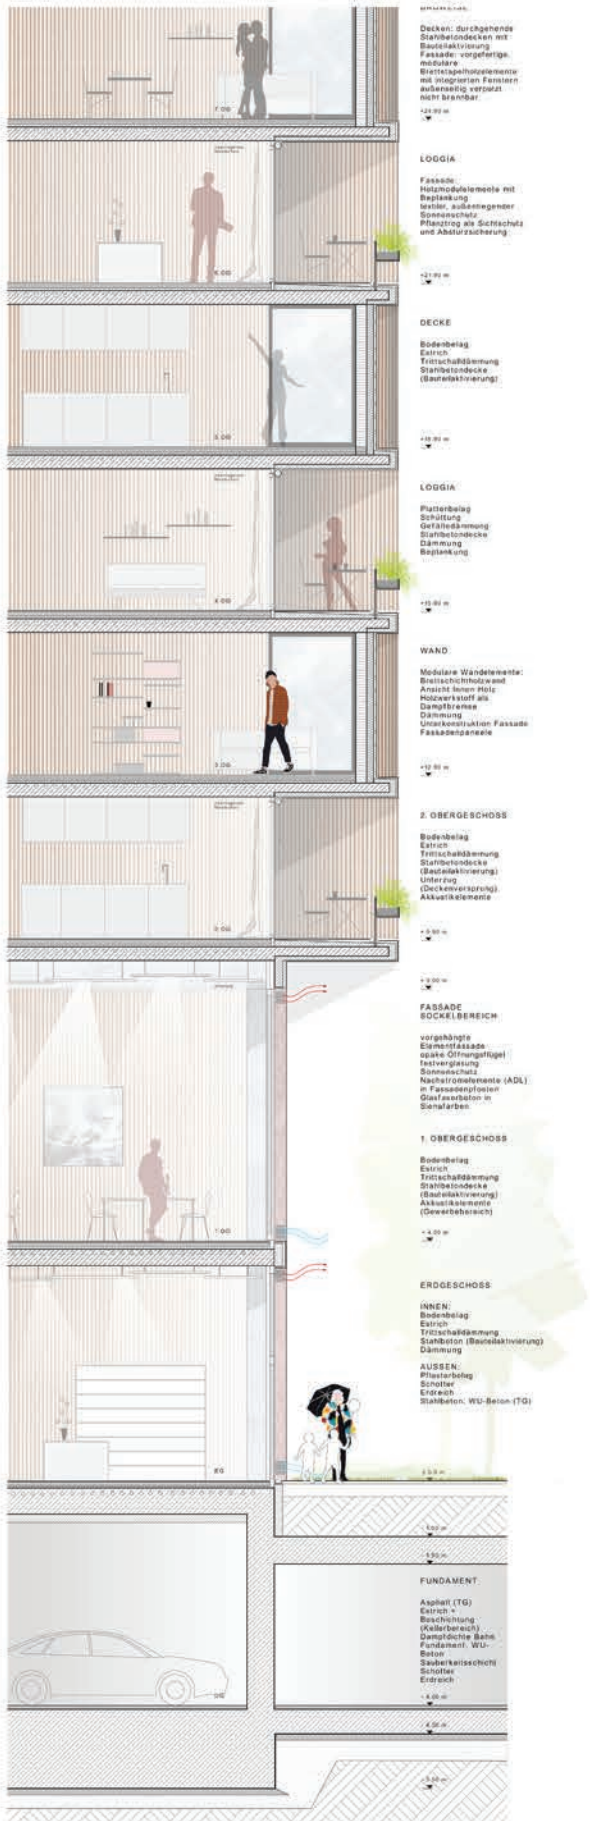

Fassadenschnitt 1:50




Fassadenschnitt - Ansicht 1:50

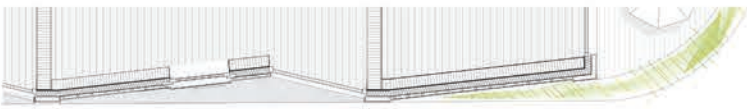

Fassadenschnitt - Grundriss 1:50


31 x	1-Zimmer bis 40 qm	
43 x	2-Zimmer 50 qm bis 55 qm	
34 x	3-Zimmer 65 qm bis 75 qm	Kita
6 x	4-Zimmer bis 100 qm	Gewerbe

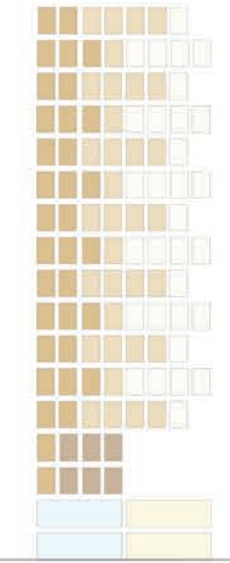


Nutzungsmenge Wohnhochhaus



Grundriss 2-Zimmer Wohnung 1:50

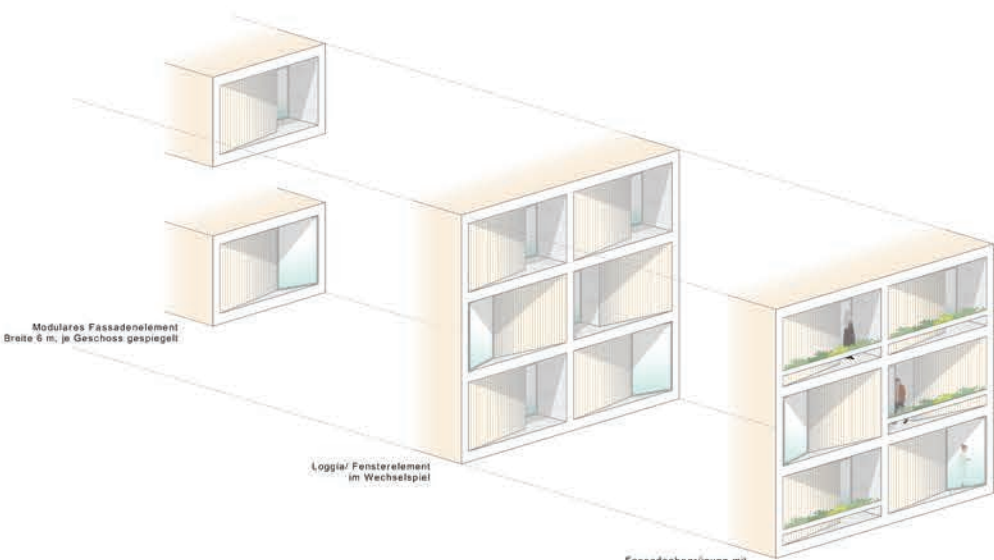

Modulare Fassade

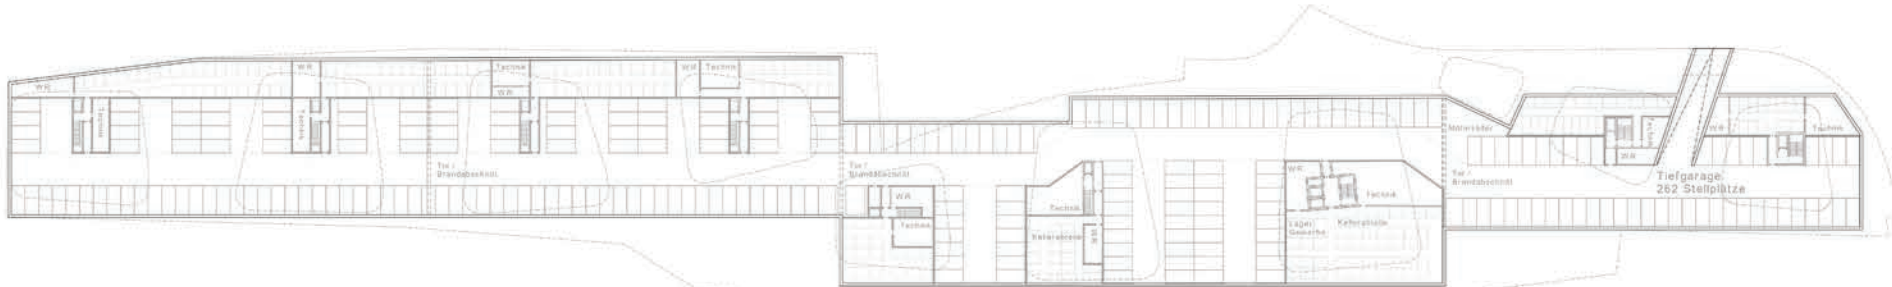

Grundriss - Tiefgarage 1:500