





Urbanes Wohnen St. Jobst - Ehemaliges Branntweinareal Nürnberg


Wandel des Branntweinareals zum klimaoptimierten Stadtquartier mit kurzen Wegen - Aufgreifen der Geschichte des Ortes - Wohnhochhaus in Form, Materialität und Detaillierung mit elegantem Charakter und zeichenhafter Fernwirkung - alle Wohnungen mit großen privaten Freibereichen und Bezug zum Grün - unmittelbar zu den Gartenhöfen bzw. mit Weitblick in die Pegnitzauen und zum Wöhrder See - großzügige Eingangs- und hochwertige Erschließungssituationen - flexible und lärmgeschützte Grundrisskonzepte mit Sharingangeboten

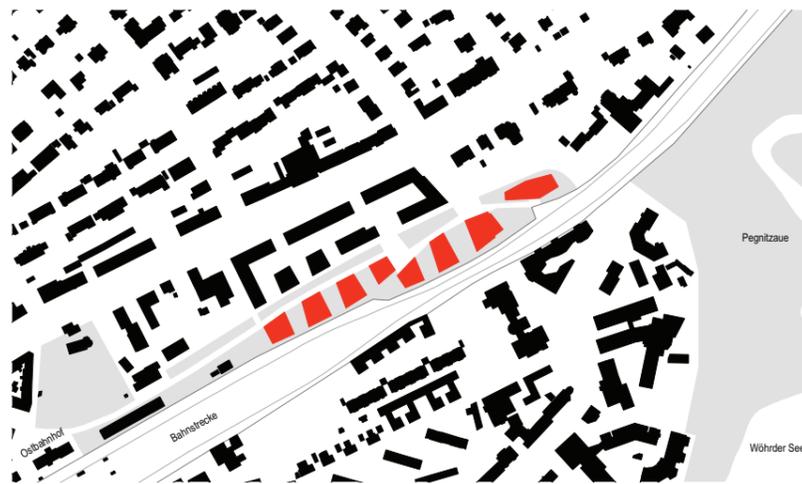


M 1:2500

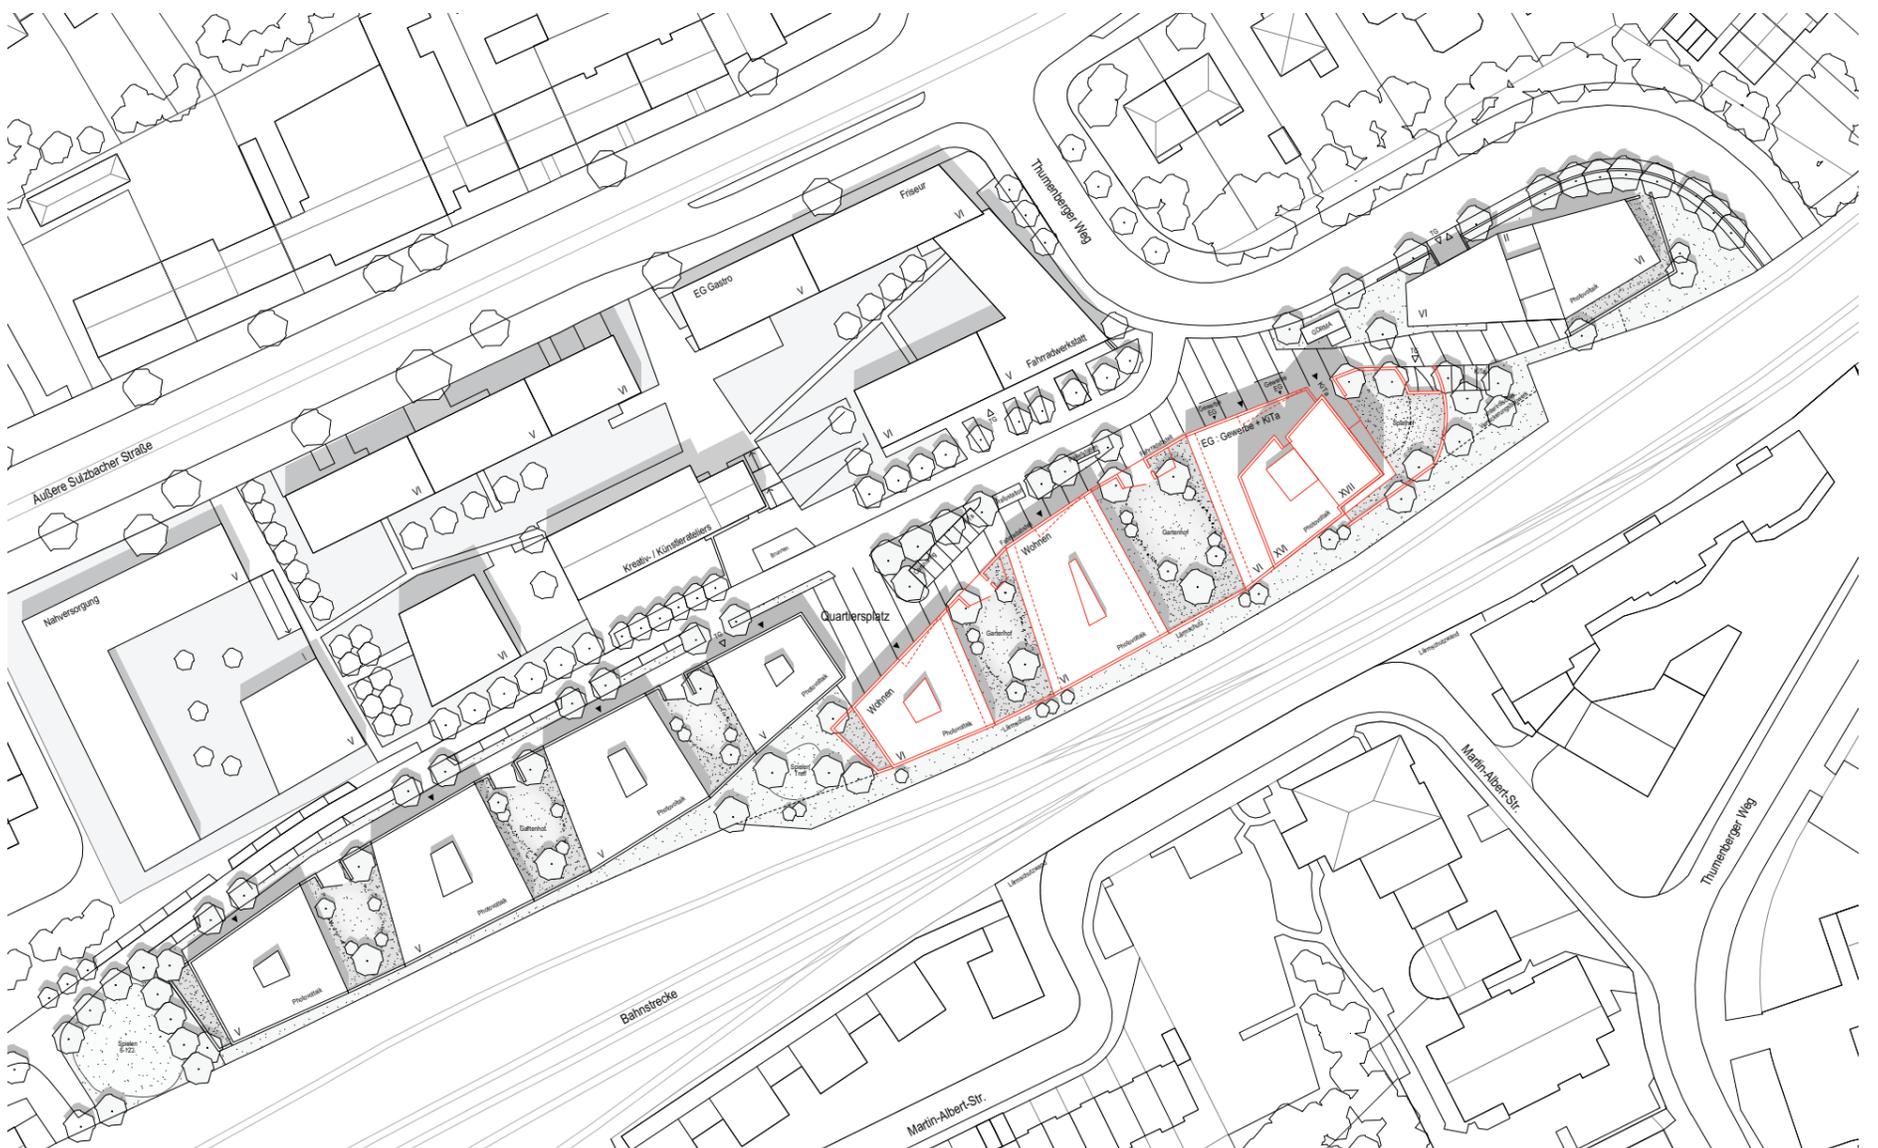

Lageplan M 1:500

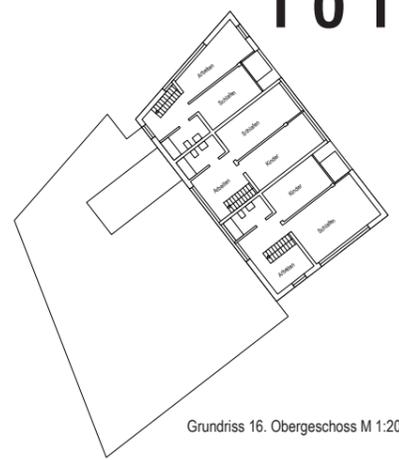

Grundriss 16. Obergeschoss M 1:200

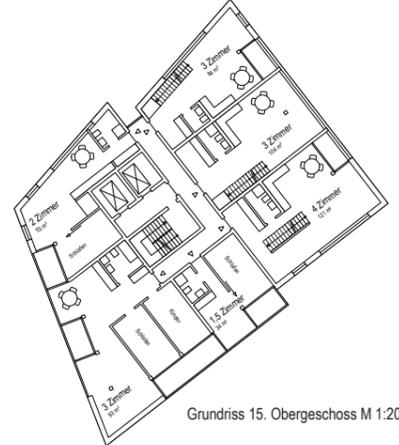

Grundriss 15. Obergeschoss M 1:200



Grundriss Regelgeschoss M 1:200



Grundriss 1. Obergeschoss M 1:200




Siehe M 1:50

Grundriss 6.-14. Obergeschoss M 1:200



Grundriss Erdgeschoss M 1:200

Grundriss Tiefgarage M 1:200

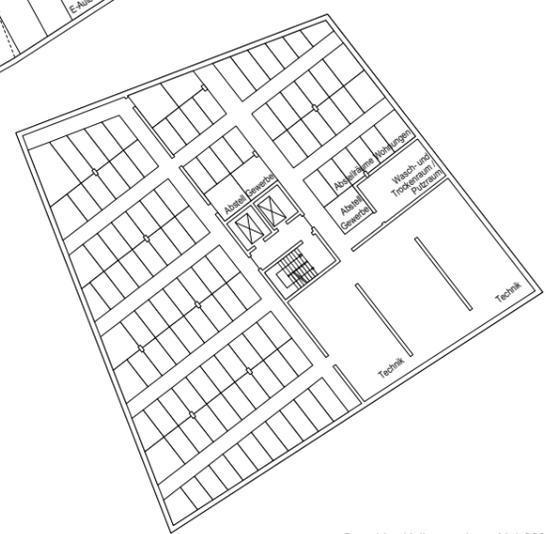

Grundriss Kellergeschoss M 1:200


optimale Anbindung Nachbar-TG




Ansicht Nord M 1:200



Ansicht Süd M 1:200

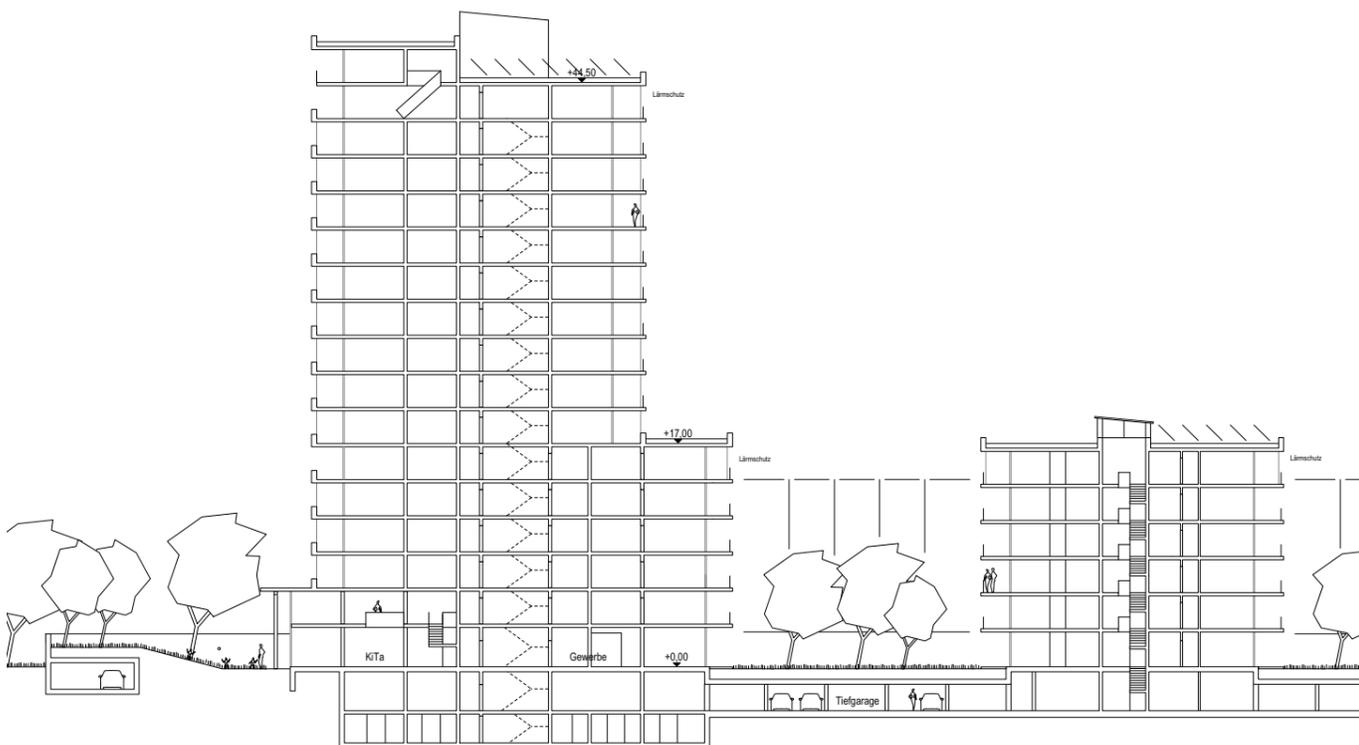


Schnitt AA M 1:200

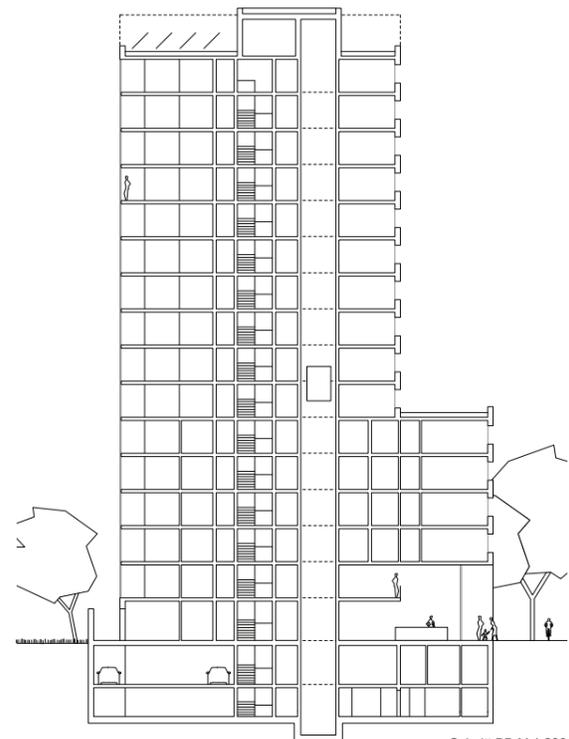


Schnitt BB M 1:200



Ansicht Ost M 1:200

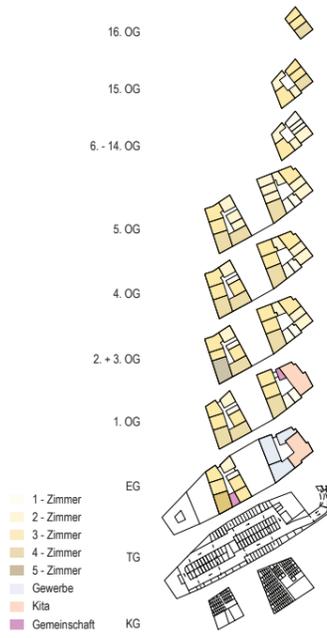



Nutzungsschema o. M.

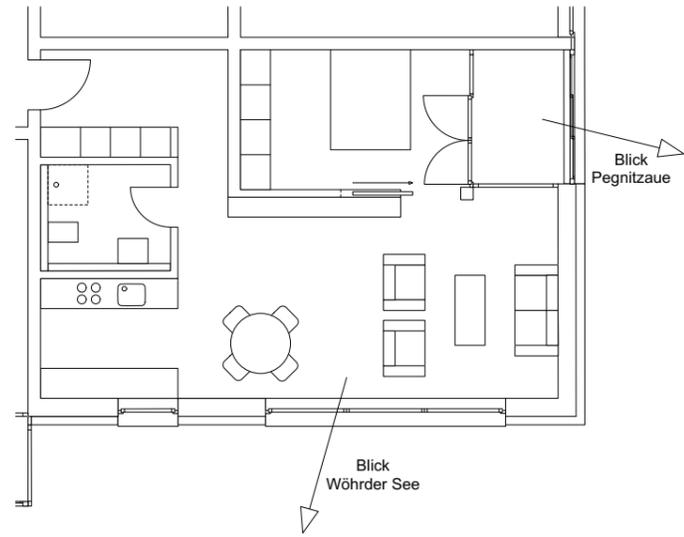



Grundriss 2 Zimmer-Wohnung M 1:50



Ansicht West M 1:200

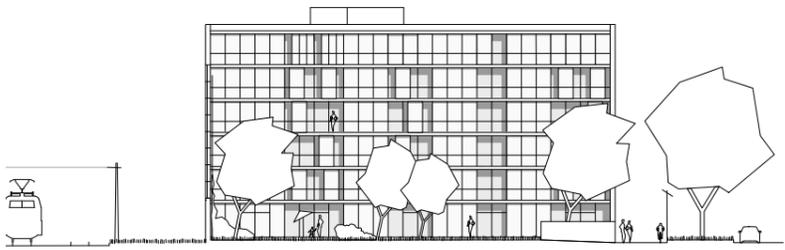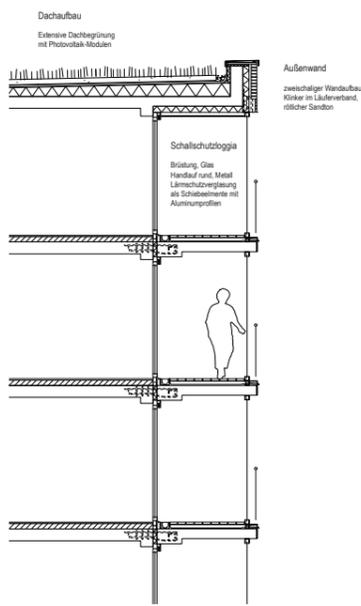

Ansicht Wohnbaustein Ost M 1:200

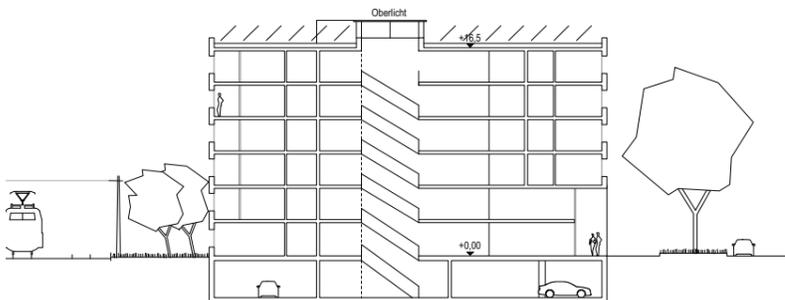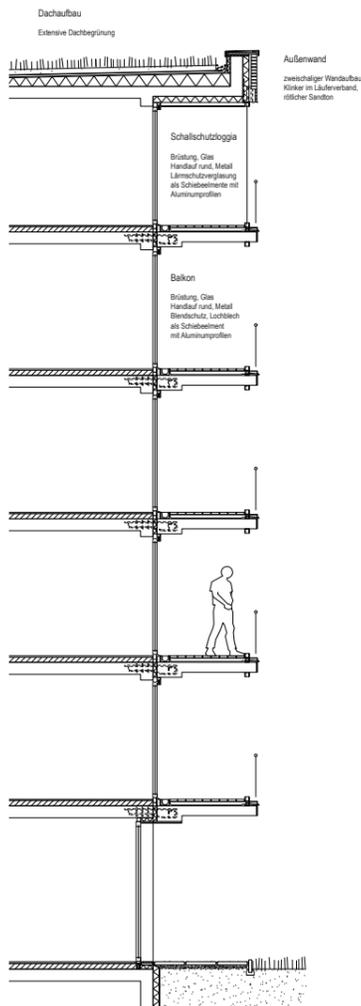

Schnitt CC M 1:200



Fassadenschnitt und -ansicht M 1:50